



ΕΦΗΜΕΡΙΣ ΤΗΣ ΚΥΒΕΡΝΗΣΕΩΣ

ΤΗΣ ΕΛΛΗΝΙΚΗΣ ΔΗΜΟΚΡΑΤΙΑΣ

ΤΕΥΧΟΣ ΤΕΤΑΡΤΟ **Αρ. Φύλλου 146**

13 Μαρτίου 1998

ΠΕΡΙΕΧΟΜΕΝΑ

ΑΠΑΛΛΟΤΡΙΩΣΕΙΣ

ΑΠΟΦΑΣΕΙΣ

Αριθ. 1012300/551/0010 (1)

Αναγκαστική απαλλοτρίωση ακινήτων για την κατασκευή του κόμβου Αρχ. Νεμέας χ.θ. 5 + 500 του αυτοκινητοδρόμου Νεμέας - Τρίπολης στο τμήμα Αγ. Βασίλειος - Στέρνα

ΟΙ ΥΠΟΥΡΓΟΙ ΟΙΚΟΝΟΜΙΚΩΝ, ΚΑΙ ΠΕΡΙΒΑΛΛΟΝΤΟΣ, ΧΩΡΟΤΑΞΙΑΣ ΚΑΙ ΔΗΜΟΣΙΩΝ ΕΡΓΩΝ

Έχοντας υπόψη:

1. Τις διατάξεις του Ν.Δ/τος 797/1971 «περί αναγκαστικών απαλλοτριώσεων» σε συνδυασμό με τις διατάξεις του Β.Δ/τος 139/1971 «περί της αρμοδιότητος των νομαρχών προς κήρυξιν αναγκαστικών τινων απαλλοτριώσεων».

2. Τις διατάξεις του άρθρου 23 του από 25 Νοεμβρίου 1929 Διατάγματος «περί κωδικοποιήσεως των περί κατασκευής και συντηρήσεως οδών κειμένων διατάξεων».

3. Τις διατάξεις του άρθρου 1 του Ν. 653/1977 «περί υποχρεώσεως των παροδίων ιδιοκτητών δια την διάνοιξη Εθνικών οδών κλπ.», όπως συμπληρώθηκαν με τις παρ. 9 και 10 του άρθρου 62 του Ν. 947/1979 και την παρ. 4 του άρθρου 9 του Ν. 960/1979, για την εκτέλεση των οποίων εκδόθηκε το Π.Δ. 929/1979 καθώς και τις διατάξεις της παρ. 14 του άρθρου 4 του κεφ. Β. του Ν. 2052/1992.

4. Τις διατάξεις του άρθρου 34 του Ν. 2040/1992.

5. Το Ν. 1558/85 «Κυβέρνηση και Κυβερνητικά όργανα».

6. Την 1107147/1239/0006Α/4.10.1996 (ΦΕΚ 922/7.10.1996/τ.Β') κοινή απόφαση του Πρωθυπουργού και του Υπουργού Οικονομικών, σχετικά με ανάθεση αρμοδιοτήτων στους Υφυπουργούς Οικονομικών, αποφασίζουμε:

Κηρύσσουμε την αναγκαστική απαλλοτρίωση, για λόγους δημόσιας ωφέλειας και ειδικότερα για την κατασκευή του κόμβου Αρχ. Νεμέας χ.θ. 5 + 500 του αυτοκινητοδρόμου Νεμέας - Τρίπολης στο τμήμα Αγ. Βασίλειος - Στέρνα, έκτασης συνολικού εμβαδού 34.458 μ2 που βρίσκεται στο νομό Κορινθίας και εικονίζεται με κλίμακα 1:500 στο από Μαΐου 1997 και με αριθμό σχεδίου 1 κτηματολογικό διάγραμμα και στον αντίστοιχο κτηματολογικό πίνακα (φύλλα 2) της 2ης ΔΕΚΕ τέως 1ης ΠΥΔΕ του Υπουργείου Περιβάλλοντος, Χωροταξίας και Δημοσίων Έργων, τα οποία έχουν συντάξει οι μηχανικοί Γ. Λαγκαδινός και Κ. Γρίσπος και έχει θεωρήσει ο Διευθυντής της Διεύθυνσης Απαλλοτριώσεων και Τοπογραφήσεων Δ12 του εν λόγω Υπουργείου Κ. Δεσύπρης, στις 5.6.97.

Στην έκταση που απαλλοτριώνεται προβάλλουν δικαιώματα κυριότητας οι 1) Μαντζώρος Δημήτριος, 2) Μαντζώρος Σπύρος κ.λ.π.

Η απαλλοτρίωση κηρύσσεται υπέρ του Δημοσίου και με δαπάνη: α) του Δημοσίου που θα αντιμετωπισθεί με δαπάνες του προγράμματος Δημοσίων Επενδύσεων για έργα οδοποιίας αρμοδιότητας Γενικής Γραμματείας Δημοσίων Έργων (αριθμός έργου 9171501) και β) των παρόδιων ιδιοκτητών που ωφελούνται με τις προϋποθέσεις του νόμου, χαρακτηρίζεται δε ως κατεπείγουσα.

Η απόφαση αυτή να δημοσιευθεί στην Εφημερίδα της Κυβερνήσεως.

Αθήνα, 26 Φεβρουαρίου 1998

ΟΙ ΥΠΟΥΡΓΟΙ

ΥΦΥΠΟΥΡΓΟΣ ΟΙΚΟΝΟΜΙΚΩΝ
Γ. ΔΡΥΣ

ΠΕΡΙΒΑΛΛΟΝΤΟΣ, ΧΩΡΟΤΑΞΙΑΣ ΚΑΙ ΔΗΜΟΣΙΩΝ ΕΡΓΩΝ
Κ. ΛΑΛΙΩΤΗΣ

Αριθ. 1012301/552/0010 (2)

Αναγκαστική απαλλοτρίωση ακινήτων για την Παράλληλη οδό στη χ.θ. 9 + 178 του τμήματος «Σ.Σ. Νεμέας Στέρνα με κόμβο συνδέσεως προς Άργος» του αυτοκινητοδρόμου Κορίνθου Τρίπολης - Καλαμάτας

ΟΙ ΥΠΟΥΡΓΟΙ ΟΙΚΟΝΟΜΙΚΩΝ, ΚΑΙ ΠΕΡΙΒΑΛΛΟΝΤΟΣ, ΧΩΡΟΤΑΞΙΑΣ ΚΑΙ ΔΗΜΟΣΙΩΝ ΕΡΓΩΝ

Έχοντας υπόψη:

1. Τις διατάξεις του Ν.Δ/τος 797/1971 «περί αναγκαστικών απαλλοτριώσεων» σε συνδυασμό με τις διατάξεις του Β.Δ/τος 139/1971 «περί της αρμοδιότητος των νομαρχών προς κήρυξιν αναγκαστικών τινων απαλλοτριώσεων».

2. Τις διατάξεις του άρθρου 23 του από 25 Νοεμβρίου 1929 Διατάγματος «περί κωδικοποιήσεως των περί κατασκευής και συντηρήσεως οδών κειμένων διατάξεων».

3. Τις διατάξεις του άρθρου 1 του Ν. 653/1977 «περί υποχρεώσεως των παροδίων ιδιοκτητών δια την διάνοιξη Εθνικών οδών κλπ.», όπως συμπληρώθηκαν με τις παρ. 9 και 10 του άρθρου 62 του Ν. 947/1979 και την παρ. 4 του άρθρου 9 του Ν. 960/1979, για την εκτέλεση των οποίων εκδόθηκε το Π.Δ. 929/1979 καθώς και τις διατάξεις της παρ. 14 του άρθρου 4 του κεφ. Β. του Ν. 2052/1992.

4. Τις διατάξεις του άρθρου 34 του Ν. 2040/1992.

5. Το Ν. 1558/85 «Κυβέρνηση και Κυβερνητικά όργανα».

6. Την 1107147/1239/0006Α/4.10.1996 (ΦΕΚ 922/7.10.1996/τ.Β') κοινή απόφαση του Πρωθυπουργού και του Υπουργού Οικονομικών, σχετικά με ανάθεση αρμοδιοτήτων στους Υφυπουργούς Οικονομικών, αποφασίζουμε:

Κηρύσσουμε την αναγκαστική απαλλοτρίωση, για λόγους δημόσιας ωφέλειας και ειδικότερα για την Παράλληλη οδό στη χ.θ. 9 + 178 του τμήματος «Σ.Σ. Νεμέας - Στέρνα με κόμβο συνδέσεως προς Άργος» του αυτοκινητοδρόμου Κορίνθου - Τρίπολης - Καλαμάτας, έκτασης συνολικού εμβαδού 2.517 μ2 που βρίσκεται στο νομό Κορινθίας και εικονίζεται με κίμακα 1:1.000 στο από 25.6.1997 και με αριθμό σχεδίου 1 κτηματολογικό διάγραμμα και στον αντίστοιχο κτηματολογικό πίνακα της 2ης ΔΕΚΕ τέως 1ης ΠΥΔΕ του Υπουργείου Περιβάλλοντος, Χωροταξίας και Δημοσίων Έργων, τα οποία έχουν συντάξει οι μηχανικοί Γ. Λαγκαδινός και Κ. Γρίσπος και έχει θεωρήσει ο Διευθυντής της Διεύθυνσης Απαλλοτριώσεων και Τοπογραφήσεων Δ12 του εν λόγω Υπουργείου Κ. Δεσύπρης, στις 17.7.97.

Στην έκταση που απαλλοτριώνεται προβάλλουν δικαιώματα κυριότητας οι 1) Παπαϊωάννου Κων/νος, 2) Πηγαδιώτης Παναγιώτης και 3) Χα Ασημακοπούλου Αναστ.

Η απαλλοτρίωση κηρύσσεται υπέρ του Δημοσίου και με δαπάνη: α) του Δημοσίου που θα αντιμετωπισθεί με δαπάνες του προγράμματος Δημοσίων Επενδύσεων για έργα οδοποιίας αρμοδιότητας Γενικής Γραμματείας Δημοσίων Έργων (αριθμός έργου 9171501) και β) των παρόδιων ιδιοκτητών που ωφελούνται με τις προϋποθέσεις του νόμου, χαρακτηρίζεται δε ως κατεπείγουσα.

Η απόφαση αυτή να δημοσιευθεί στην Εφημερίδα της Κυβερνήσεως.

Αθήνα, 26 Φεβρουαρίου 1998

ΟΙ ΥΠΟΥΡΓΟΙ

ΥΦΥΠΟΥΡΓΟΣ ΟΙΚΟΝΟΜΙΚΩΝ
Γ. ΔΡΥΣ

ΠΕΡΙΒΑΛΛΟΝΤΟΣ, ΧΩΡΟΤΑΞΙΑΣ ΚΑΙ ΔΗΜΟΣΙΩΝ ΕΡΓΩΝ
Κ. ΛΑΛΙΩΤΗΣ

ΑΝΑΚΟΙΝΩΣΕΙΣ

(3)

Ειδοποίηση - γνωστοποίηση για την παρακατάθεση αποζημίωσης λόγω απαλλοτρίωσης ακινήτου για την κατασκευή του ΜΕΤΡΟ ΑΘΗΝΩΝ στην περιοχή του Σταθμού «ΜΕΓΑΡΟ ΜΟΥΣΙΚΗΣ».

Η Ανώνυμη Εταιρεία «ΑΤΤΙΚΟ ΜΕΤΡΟ Α.Ε.» γνωστοποιεί στα πρόσωπα που έχουν ή αξιώνουν εμπράγματα δικαιώματα σε ακίνητο που απαλλοτριώθηκε, με την με αριθμό 1086247/6248/Δ/0010/11.9.92 (ΦΕΚ 973/Δ/25.9.92) Κοινή Υπουργική Απόφαση των Υπουργών Οικονομικών και ΠΕ.ΧΩ.Δ.Ε., για λόγους δημόσιας ωφέλειας και ειδικώτερα για την κατασκευή του Σταθμού «ΜΕΓΑΡΟ ΜΟΥΣΙΚΗΣ» της Γραμμής 3 του ΜΕΤΡΟ ΑΘΗΝΩΝ στις οδούς Βασ. Σοφίας και Αιγινήτου, στο Δήμο Αθηναίων, ότι κατέθεσε στο Ταμείο Παρακαταθηκών και Δανείων ποσό δέκα πέντε εκατομμύρια επτακόσιες χιλιάδες (15.700.000) δραχμές (Γραμμάτιο Σύστασης Παρακαταθήκης Νο 3968/11.11.97) ως σμπληρωματική αποζημίωση για την απαλλοτρίωση του ως άνω ακινήτου από τα οποία ποσό δέκα πέντε εκατομμύρια εξακόσιες χιλιάδες (15.600.000) δραχμές αντιστοιχεί στη διαφορά της οριστικής αποζημίωσης έναντι της προσωρινής, και ποσό εκατό χιλιάδες (100.000) δραχμές αποτελεί τη δικαστική δαπάνη του δικαιούχου της αποζημίωσης.

(Αριθ. διπλ. είσπρ. ΔΟΥ Ψυχικού 2048640/24.2.1998).

Αθήνα, 20 Φεβρουαρίου 1998

Ο Πληρεξούσιος Δικηγόρος
ΣΟΦΚΛΗΣ Μ. ΣΤΕΦΑΝΙΔΗΣ

ΠΟΛΕΟΔΟΜΙΑ

ΑΠΟΦΑΣΕΙΣ

Αριθ. 750 (4)

Τροποποίηση ρυμοτομικού σχεδίου Πατρών Ν. Αχαΐας.

Ο ΝΟΜΑΡΧΗΣ ΑΧΑΪΑΣ

Έχοντας υπόψη:

1) Το Ν.Δ. της 17.7.1923 «περί σχεδίων πόλεων και κωμών του κράτους και ειδικότερα τα άρθρα 3 και 70.

2) Τον Α.Ν. 314/1968 (ΦΕΚ 47/Α) όπως τροποποιήθηκαν και συμπληρώθηκαν με το υπ' αριθ. 1018/71 Ν. Δ/γμα (ΦΕΚ 220/Α) και με την παρ. 3 του με το υπ' αριθ. 1018/71 Ν. Δ/γμα (ΦΕΚ 220/Α) και με την παρ. 3 του άρθρου 34 του Ν. 577/85 (ΦΕΚ 210/Α).

3) Τις διατάξεις του με αριθ. 183/97 Π. Δ/τος (ΦΕΚ 70/Α) και ειδικότερα το άρθρο 1 παρ. 1.

4) Τις με αριθ. 261/94 και 703/97 γνωμοδοτήσεις του Δημ. Συμβ. Δήμου Πατρέων.

5) Το με αριθ. 1/16.1.98 πρακτικό, όπου η γνωμοδότηση του Σ.Χ.Ο.Π. Νομού Αχαΐας, αποφασίζουμε:

Άρθρο 1. Εγκρίνεται η τροποποίηση του ρυμοτομικού σχεδίου της Πόλεως Πατρών και τροποποιούμε τα Ο.Τ. 1763, 1763γ και 1763δ στην περιοχή ΚΟΤΡΩΝΙ. Καταργείται ο δρόμος μεταξύ των οδών Δωρίδος και Μωραϊτίδη και αναγνωρίζεται και διαπλατύνεται ο υφιστάμενος δρομίσκος στη συνέχεια του πεζόδρομου της Ίωνος Δραγούμη.

Η τροποποίηση αυτή αναλυτικά φαίνεται στο υπό κλί-

μακα 1:500 τοπογραφικό διάγραμμα που συνοδεύει την παρούσα απόφαση και είναι αναπόσπαστο τμήμα αυτής.

Άρθρο 2. Η παρούσα τροποποίηση δεν επιβαρύνει τον κρατικό προϋπολογισμό.


Άρθρο 3. Η ισχύς της παρούσας απόφασης αρχίζει από την ημέρα δημοσίευσής της στην Εφημερίδα της Κυβερνήσεως.

Η παρούσα απόφαση να δημοσιευθεί στην Εφημερίδα της Κυβερνήσεως.

Πάτρα, 13 Φεβρουαρίου 1998

Ο Νομάρχης

ΕΥΣΤΑΘΙΟΣ ΑΘΑΝΑΣΟΠΟΥΛΟΣ - ΣΕΡΕΤΗΣ

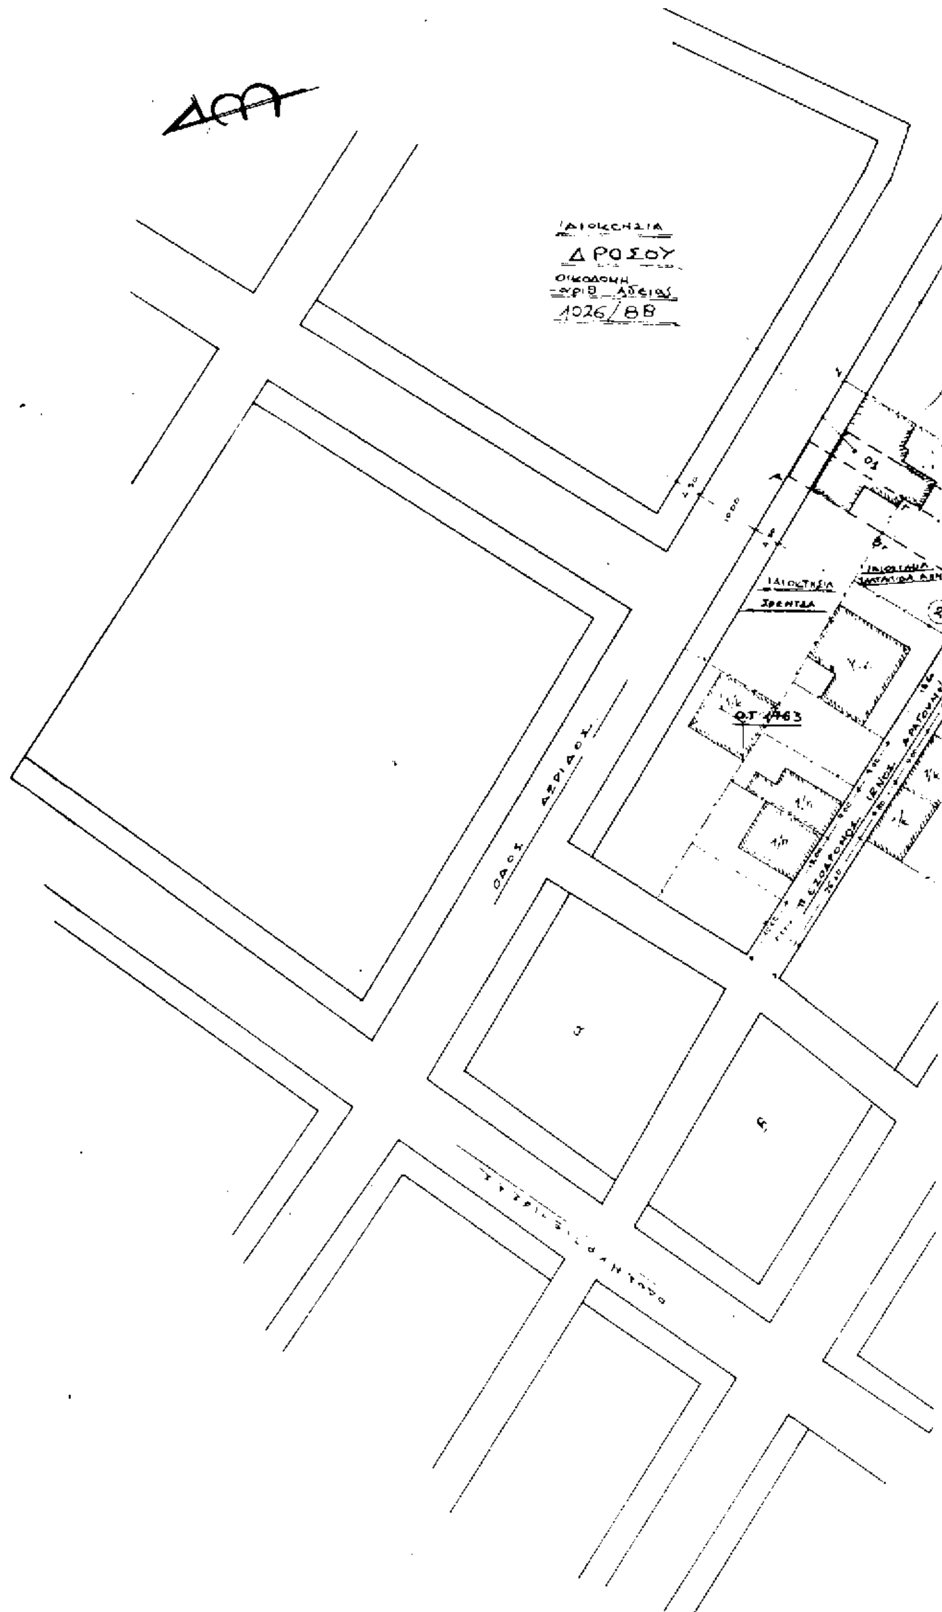

ΔΗΜΟΣ ΠΑΤΡΕΩΝ - Δ/ΝΣΗ ΠΟΛΕΟΔΟΜΙΚΟΥ ΣΧΕΔΙΑΣΜΟΥ ΚΑΙ ΕΦΑΡΜΟΓΩΝ

1) Θεωρείται όπως εγκρίνεται με τις υπ' αριθμ. 261/94 & 703/97 αποφάσεις του Δημοτικού Συμβουλίου.

2) Βάσει του § 3, άρθρ. 21 του ΠΔ της 8-4-1929 περί Γ.Ο.Κ. διασαφηνίζεται ότι με την προτεινόμενη τροποποίηση κανένα κτίριο δε θίγεται και κανένα οικόπεδο άρτιο θα καταστεί μη άρτιο

Πάτρα 6-10-97

ΕΛΛΗΝΙΚΗ ΔΗΜΟΚΡΑΤΙΑ

Το ... Τροποποίηση ... ΟΤ 1763, 1763 & 1765 ...

Ο Δ/ντής ...

ΓΕΩΡΓΙΟΣ ...

Πίνακας Παρόδιων ιδιοκτητών

1 – ΔΗΜΗΤΡΙΟΣ κ ΙΩΑΝΝΑ ΔΡΟΣΟΥ - Δωρίδος 48 τηλ. 433336
2 – ΣΑΛΤΑΠΙΔΑΣ ΔΗΜΗΤΡΗΣ - Σισίνη 119 Ρίο
3 – ΔΙΑΜΑΝΤΟΠΟΥΛΟΣ Στρ. Ηλείας τηλ. 0623 22327
4 – Γεώργιος ΣΤΑΙΚΟΣ - Στερ. Ιονίου Ακρωτή τηλ. 426738
5 – Ιωάννης Τσεβελης - Μυρσινίδη 49 - τηλ. 433904
6 – κ. ΚΑΤΣΙΑΡΟΣ
7 – Φωτεινός Γρηγόριος - Αγ. Γρ. Όδας
8 – Ρηγίνα & Βασιλική Δημητροπούλου
9 –

ΟΔΟΣ ΑΡΑΓΩΝΗΣ

ΟΔΟΣ ΜΕΡΛΙΝ ΤΟΥΝ

ΠΡΟΤΑΣΗ ΤΡΟΠΟΠΟΙΗΣΗΣ ΣΧΕΔΙΟΥ ΠΟΛΕΩΣ

ΑΠΟΣΠΑΣΜΑ ΑΠ' ΤΟ ΕΓΚΕΚΡΙΜΕΝΟ ΡΥΜΟΤΟΜΙΚΟ ΣΧΕΔΙΟ ΠΟΛΕΩΣ ΠΑΤΡΩΝ - Αναθεώρηση Β' Φάσεως Αρκτικής Πλευράς - απόφαση Χ 2571/89 - ΦΕΚ 160Δ' /18-4-91 - ΟΤ 1763

όπου φαίνεται η ΙΔΙΟΚΤΗΣΙΑ Δ ΔΡΟΣΟΥ

(Σπιν. 0201)

ΚΛ. 1:500

Ο Συντάξας Μηχ/κός

ΣΠΥΡΟΣ Ν. ΔΕΜΑΡΤΙΝΟΣ
ΠΟΛΙΤΙΚΟΣ ΜΗΧΑΝΙΚΟΣ
Διπλωματούχος Δ.Π.Θ.
... ΔΗΜΗΤΡΙΟΥ ΜΗΤΡΟΠΟΥ 42688
... ΤΗΛ. 620632 - 431749

Αριθ. 467/238 (5)

Έγκριση τοπικού ρυμοτομικού σχεδίου περιοχής Βασιλικού (Μακρυχώρας) Αγίας Μαρίνας Ν. Θεσπρωτίας.

Ο ΝΟΜΑΡΧΗΣ ΘΕΣΠΡΩΤΙΑΣ

Έχοντας υπόψη:

1. Τις διατάξεις του Ν.Δ. 17 - 7/16.8.23 περί σχεδίων πόλων κωμών κ.λπ., όπως μεταγενέστερα τροποποιήθηκαν και ισχύουν σήμερα.

2. Τις διατάξεις του Α.Ν. 314/68 (ΦΕΚ 47/τ.Α΄) όπως τροποποιήθηκε με το Ν.Δ. 1018/71 (ΦΕΚ 220/Α΄) και με την παρ. 3 του άρθρου 34 του Ν. 1577/85 (ΦΕΚ 210/Α΄).

3. Τις διατάξεις του Π.Δ. 183/86 (ΦΕΚ 70/Α΄), «έγκριση τροποποιήσεων και καθορισμών και περιορισμών δόμησης από τους Νομάρχες ......».

4. Τις διατάξεις του Ν. 1337/83 (ΦΕΚ 33/Α΄).

5. Τις διατάξεις του Π.Δ. της 20/30.8.85 (ΦΕΚ 414/Δ΄) «Πολεοδόμηση και επέκταση των Οικισμών της Χώρας μέχρι 2.000 κατοίκους».

6. Τις διατάξεις του της 24.4/3.5.85 (ΦΕΚ 181/Δ΄) όπως τροποποιήθηκε με τα Π. Δ/γματα της 14/23.2.87 (ΦΕΚ 133/Δ΄) και της 25.4/16.5.89 (ΦΕΚ 293/Δ΄).

7. Την υπ' αριθ. 58/97 απόφαση τουο Κ.Σ. Αγίας Μαρίνας.

8. Την υπ' αριθ. 1221/25.11.97 γνωμοδότηση της Δ/νσης Δασών.

9. Τη σύμφωνη γνωμοδότηση του Σ.Χ.Ο.Π. Θεσπρωτίας που διατυπώθηκε με το υπ' αριθ. 1/1998, θέμα 3ο πρακτικό του, αποφασίζουμε:

1. Εγκρίνεται το Τοπικό Ρυμοτομικό σχέδιο της περιοχής Βασιλικού (Μακρυχώρας) Αγίας Μαρίνας όπως φαίνεται στο διάγραμμα που συνοδεύει την απόφαση αυτή, σε κλίμακα 1: 1000 που είναι θεωρημένο από τον Διευθυντή Τεχνικών Υπηρεσιών του Ν. Θεσπρωτίας.

2) Καθορίζονται οι όροι δόμησης και τα ελάχιστα όρια αρτιότητας ως εξής:

α) Πρόσωπο 10 μ.

β) Εμβαδόν 500 τ.μ.

γ) Υποχρεωτική πρασιά 2.50 μ.

δ) Κατά τα λοιπά εφαρμόζονται τα αναφερόμενα στην απόφαση Νομάρχη Θεσπρωτίας με αριθμό 3977 ΠΕ/5.6.1996 «Κατηγοριοποίηση και καθορισμός ορίων, όρων και περιορισμών δόμησης των οικισμών Βασιλικό και Μύλοι Κοινότητας Αγίας Μαρίνας Ν. Θεσπρωτίας.

Οι ρυθμίσεις της απόφασης αυτής δεν προκαλούν δαπάνη σε βάρος του προϋπολογισμού της Κοινότητας Αγίας Μαρίνας Ν. Θεσπρωτίας.

Η παρούσα να δημοσιευθεί στην Εφημερίδα της Κυβερνήσεως μαζί με το συνημμένο διάγραμμα σε κλίμακα 1:1000 που αποτελεί αναπόσπαστο μέρος της.

Ηγουμενίτσα, 17 Φεβρουαρίου 1998


Ο Νομάρχης
ΝΙΚΟΛΑΟΣ ΤΣΩΝΗΣ

Συνοδεύει την αριθμ. πρωτοκόλλου 467/238/12-2-98 Απόφαση Νομάρχη Θεσπρωτίας

ΝΟΜΑΡΧΙΑΚΗ ... ΘΕΣΠΡΩΤΙΑΣ
ΚΟΙΝΟΤΗΤΑ ...

ΡΥΜΟΤΟ... ΚΟΙΝ...



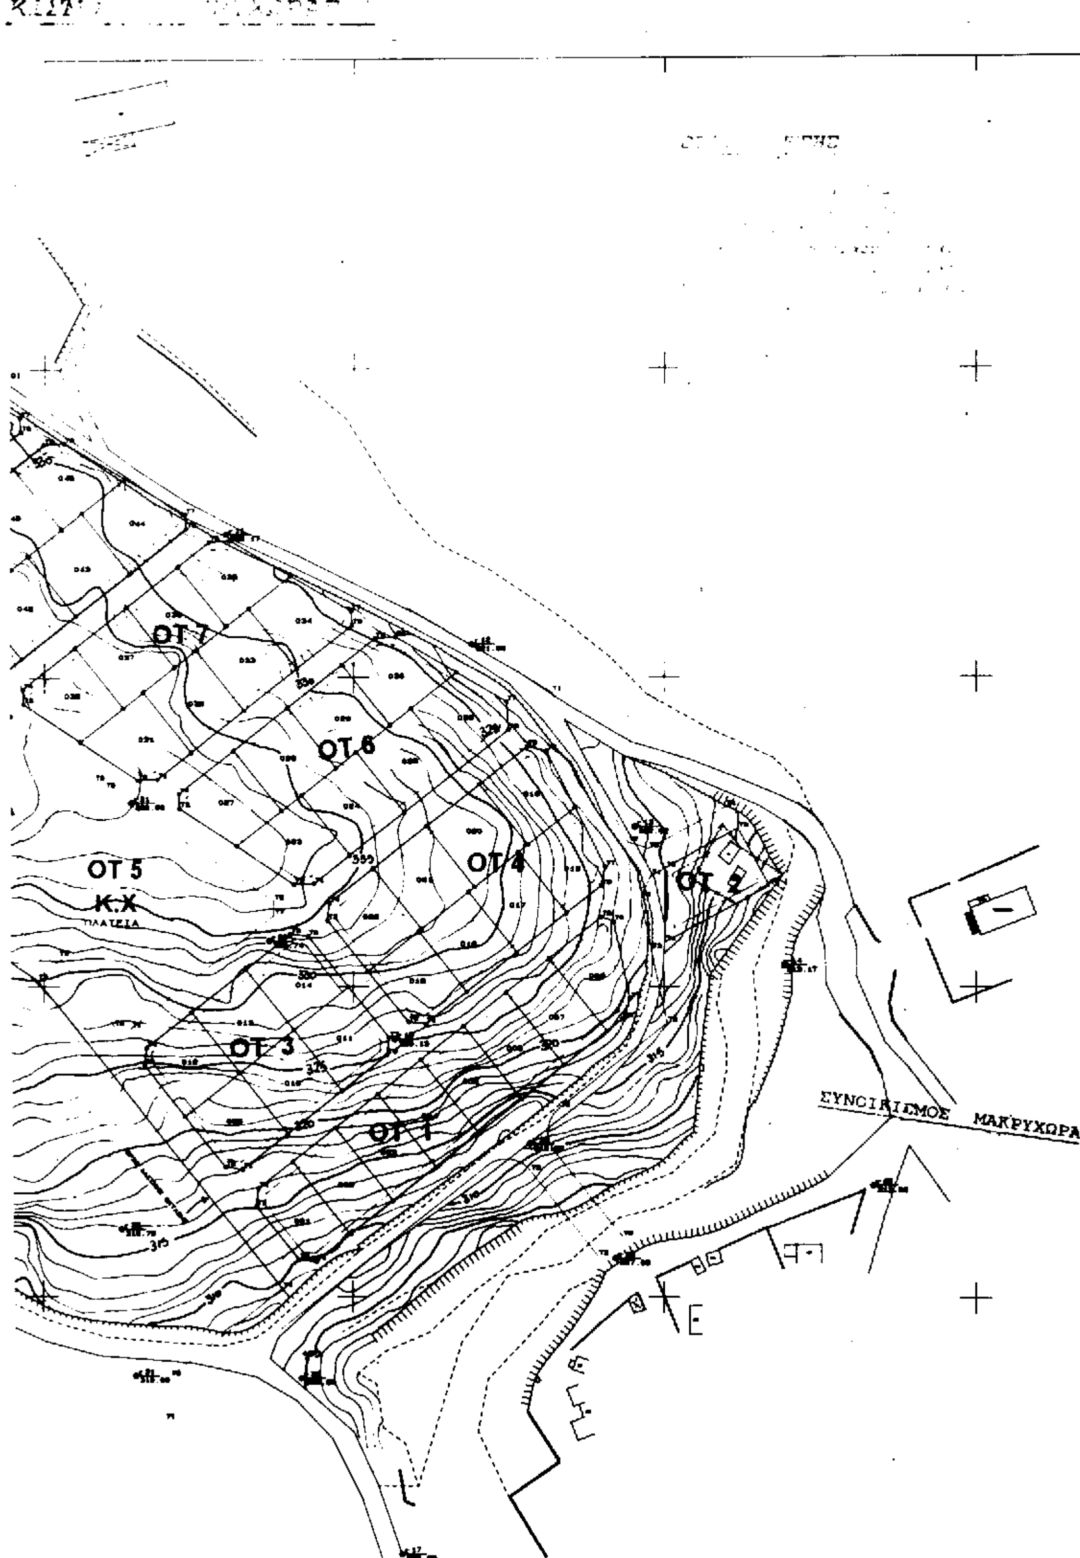

Ο ΜΕΛΕΤΗΤΗΣ : ΓΙΑΝΝΗΣ Β. ΣΜΥΡΟΓΛΟΥ

ΧΡΟΝΟΣ ΣΥΝΤΑΞΗΣ : ΙΟΥΛΙΟΣ 1997

ΕΘΝΙΚΟ ΤΥΠΟΓΡΑΦΕΙΟ

ΕΦΗΜΕΡΙΔΑ ΤΗΣ ΚΥΒΕΡΝΗΣΕΩΣ

ΚΑΠΟΔΙΣΤΡΙΟΥ 34 * ΑΘΗΝΑ 104 32 * TELEX 223211 YPET GR * FAX 52 34 312

ΠΛΗΡΟΦΟΡΙΕΣ ΕΞΥΠΗΡΕΤΗΣΗΣ ΠΟΛΙΤΩΝ

ΚΕΝΤΡΙΚΗ ΥΠΗΡΕΣΙΑ
Σολωμού 51

Πληροφορίες δημοσιευμάτων Α.Ε. - Ε.Π.Ε.	5225 761 5230 841
Πληροφορίες δημοσιευμάτων λοιπών Φ.Ε.Κ.	5225 713 5249 547
Πώληση Φ.Ε.Κ.	5239 762
Φωτοαντίγραφα παλαιών Φ.Ε.Κ.	5248 141
Βιβλιοθήκη παλαιών Φ.Ε.Κ.	5248 188
Οδηγίες για δημοσιεύματα Α.Ε. - Ε.Π.Ε.	5248 785
Εγγραφή Συνδρομητών Φ.Ε.Κ. και αποστολή Φ.Ε.Κ.	5248 320

ΠΕΡΙΦΕΡΕΙΑΚΑ ΓΡΑΦΕΙΑ
ΠΩΛΗΣΗΣ Φ.Ε.Κ.

ΘΕΣΣΑΛΟΝΙΚΗ Βασ. Όλγας 188, 1ος όρ. - Τ.Κ. 546 55	(031) 423 956
ΠΕΙΡΑΙΑΣ Νικήτα 6-8 Τ.Κ. 185 31	4136 402 4171 307
ΠΑΤΡΑ Κορίνθου 327 Τ.Κ. 262 23	(061) 271 249 224 581
ΙΩΑΝΝΙΝΑ Διοικητήριο Τ.Κ. 454 44	(0651) 21 901
ΚΟΜΟΤΗΝΗ Δημοκρατίας 1 Τ.Κ. 691 00	(0531) 22 637 26 522

ΤΙΜΗ ΦΥΛΛΩΝ ΕΦΗΜΕΡΙΔΟΣ ΤΗΣ ΚΥΒΕΡΝΗΣΕΩΣ
- Μέχρι 8 σελίδες 200 δρχ.
- Από 8 σελίδες και άνω προσαύξηση 100 δρχ. ανά 8σέλιδο ή μέρος αυτού

ΕΤΗΣΙΕΣ ΣΥΝΔΡΟΜΕΣ Φ.Ε.Κ.

Τεύχος	Κ.Α.Ε. Προϋπολογισμού 2531	Κ.Α.Ε. εσόδου υπέρ ΤΑΠΕΤ 3512
Α' (Νόμοι, Π.Δ., Συμβάσεις κ.λπ.)	60.000 δρχ.	3.000 δρχ.
Β' (Υπουργικές αποφάσεις κ.λπ.)	70.000 »	3.500 »
Γ' (Διορισμοί, απολύσεις κ.λπ. Δημ. Υπαλλήλων)	15.000 »	750 »
Δ' (Απαλλοτριώσεις, πολεοδομία κ.λπ.)	70.000 »	3.500 »
Αναπτυξιακών Πράξεων (Τ.Α.Π.Σ.)	30.000 »	1.500 »
Ν.Π.Δ.Δ. (Διορισμοί κ.λπ. προσωπικού Ν.Π.Δ.Δ.)	15.000 »	750 »
Παράρτημα (Πίνακες επιτυχόντων διαγωνισμών κ.τλ.)	5.000 »	250 »
Δελτίο Βιομηχανικής Ιδιοκτησίας (Δ.Ε.Β.Ι.)	10.000 »	500 »
Ανωτάτου Ειδικού Δικαστηρίου (Α.Ε.Δ.)	3.000 »	150 »
Προκηρύξεων Α.Σ.Ε.Π.	10.000 »	500 »
Ανωνύμων Εταιρειών & Ε.Π.Ε.	250.000 »	12.500 »
ΓΙΑ ΟΛΑ ΤΑ ΤΕΥΧΗ ΕΚΤΟΣ Α.Ε. & Ε.Π.Ε.	250.000 »	12.500 »

* Οι συνδρομές του εσωτερικού προπληρώνονται στα Δημόσια Ταμεία που δίδουν αποδεικτικό είσπραξης (διπλότυπο) το οποίο με τη φροντίδα του ενδιαφερομένου πρέπει να στέλνεται στην Υπηρεσία του Εθνικού Τυπογραφείου.
* Οι συνδρομές του εξωτερικού επιβαρύνονται πέραν των ανωτέρω αναφερομένων ποσών με τα ταχυδρομικά τέλη και μπορεί να στέλνονται με επιταγή και σε ανάλογο συνάλλαγμα στο Διευθυντή Διαχείρισης του Εθνικού Τυπογραφείου.
* Η πληρωμή του ποσοστού του ΤΑΠΕΤ που αντιστοιχεί σε συνδρομές, εισπράττεται στην Αθήνα από το Ταμείο του ΤΑΠΕΤ (Σολωμού 51 - Αθήνα) και στις άλλες πόλεις από τα Δημόσια Ταμεία.
* Οι συνδρομητές του εξωτερικού μπορούν να στέλνουν το ποσό του **ΤΑΠΕΤ** μαζί με το ποσό της συνδρομής.
* Οι Νομαρχιακές Αυτοδιοικήσεις, οι Δήμοι, οι Κοινότητες ως και οι επιχειρήσεις αυτών πληρώνουν το μισό χρηματικό ποσό της συνδρομής και ολόκληρο το ποσό υπέρ του ΤΑΠΕΤ.
* Η συνδρομή ισχύει για ένα χρόνο, που αρχίζει την 1η Ιανουαρίου και λήγει την 31η Δεκεμβρίου του ίδιου χρόνου. Δεν εγγράφονται συνδρομητές για μικρότερο χρονικό διάστημα.
* Η εγγραφή ή ανανέωση της συνδρομής πραγματοποιείται το αργότερο μέχρι τον Μάρτιο κάθε έτους.
* Αντίγραφα διπλοτύπων, ταχυδρομικές επιταγές και χρηματικά γραμμάτια δεν γίνονται δεκτά.

Οι υπηρεσίες του κοινού λειτουργούν καθημερινά από 08.00 έως 13.00

ΑΠΟ ΤΟ ΕΘΝΙΚΟ ΤΥΠΟΓΡΑΦΕΙΟ